


공동주택 TYPE구분

|  |      |
|--|------|
|  | 77A형 |
|  | 77B형 |
|  | 84A형 |
|  | 84B형 |

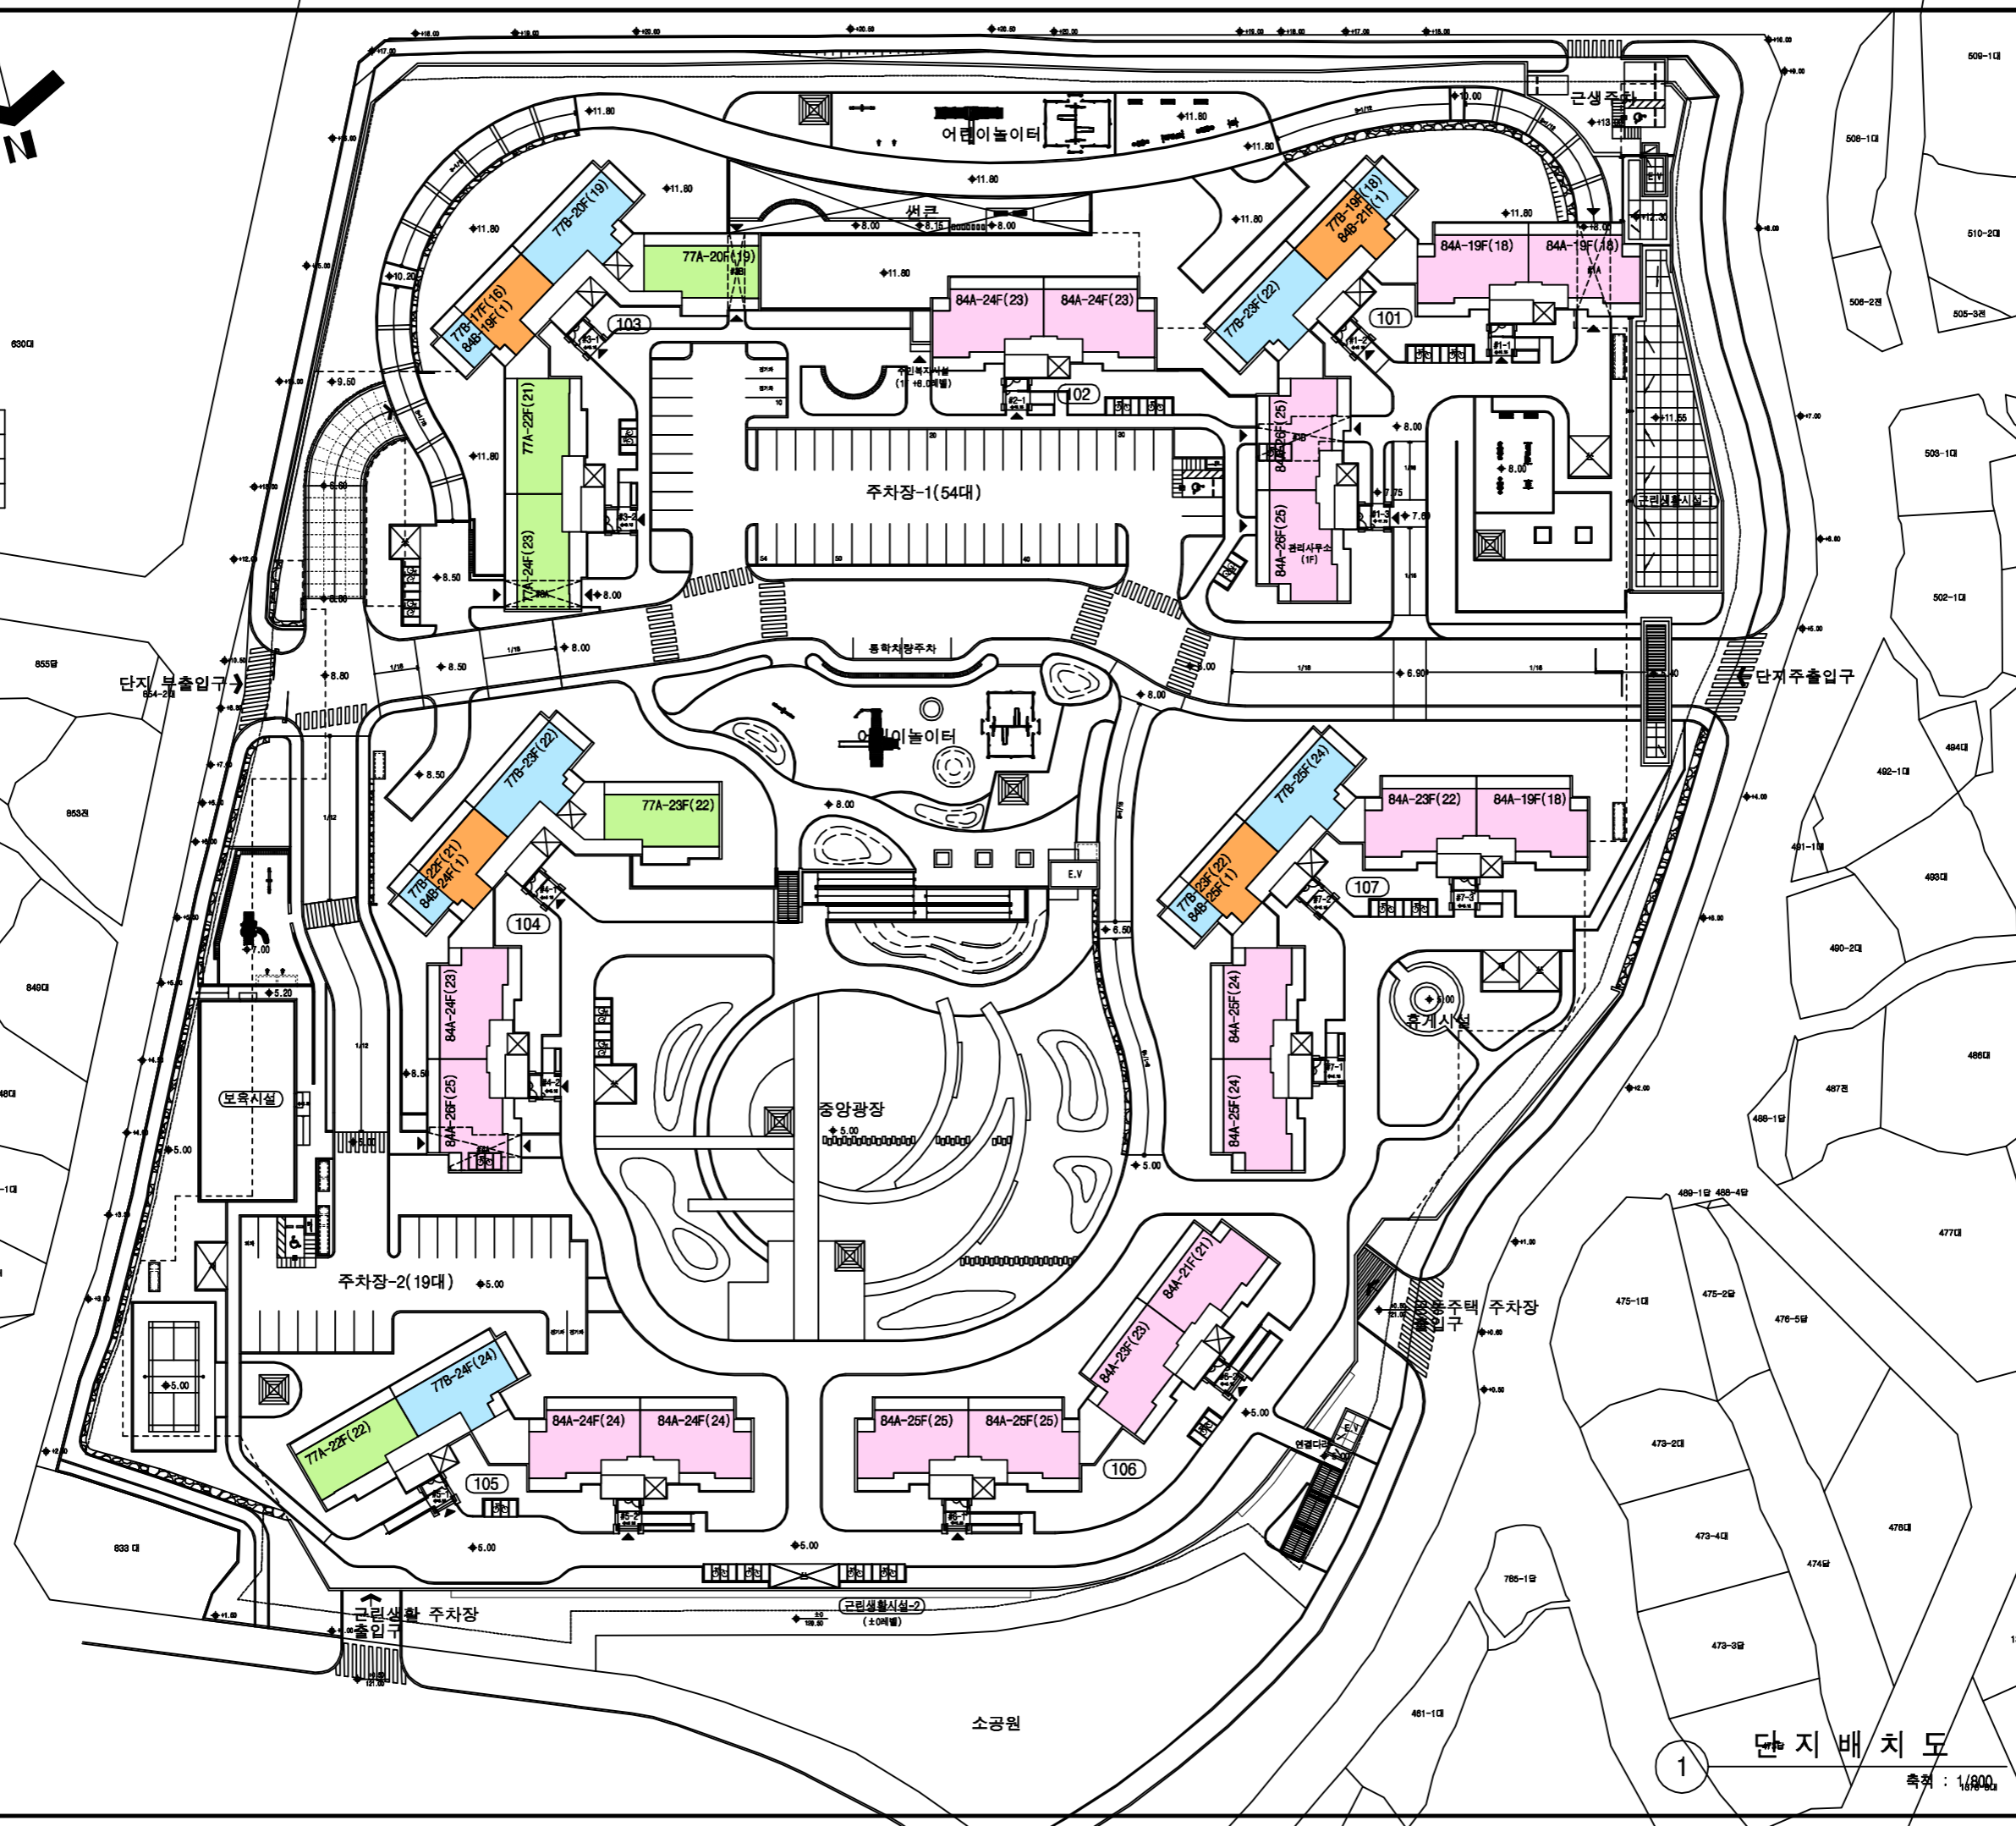

CLIENT  
PROJECT TITLE  
대구 수성범물지역주택조합  
공동주택 신축공사

NOTE

| 구분 | 일반       | 확장  | 경형 | 장애인 | 합계  |
|----|----------|-----|----|-----|-----|
| -2 | 공동주택 244 | 244 | 49 | 28  | 565 |
|    | 근생 11    | 7   | 1  | 1   | 20  |
| -1 | 공동주택 136 | 121 | 25 | -   | 282 |
|    | 근생 -     | -   | -  | -   | -   |
| 외부 | 공동주택1 53 | -   | -  | 1   | 54  |
|    | 공동주택2 18 | -   | -  | 1   | 19  |
|    | 근생 3     | -   | -  | 1   | 4   |

전기차4대: 주차대수제의  
통학차량2대: 주차대수제의

(주)감솔건축사사무소  
대구광역시 중구 동덕로 33(대봉동 111-1)  
정문연선상가 12동 203호  
TEL: 053.744.2124 / FAX: 053.744.2844  
E-MAIL: gamsol2124@naver.com

SHEET TITLE  
단지배치도

|             |            |         |         |
|-------------|------------|---------|---------|
| DATE        | SCALE      | A1      | 1 / 400 |
| 2018. 01.   | A3         | 1 / 800 |         |
| DRAWN BY    | CHECKED BY |         |         |
| APPROVED BY |            | 김 호 기   |         |
| DWG NO.     | A          | 005     |         |

1 단지배치도  
축척: 1/800